
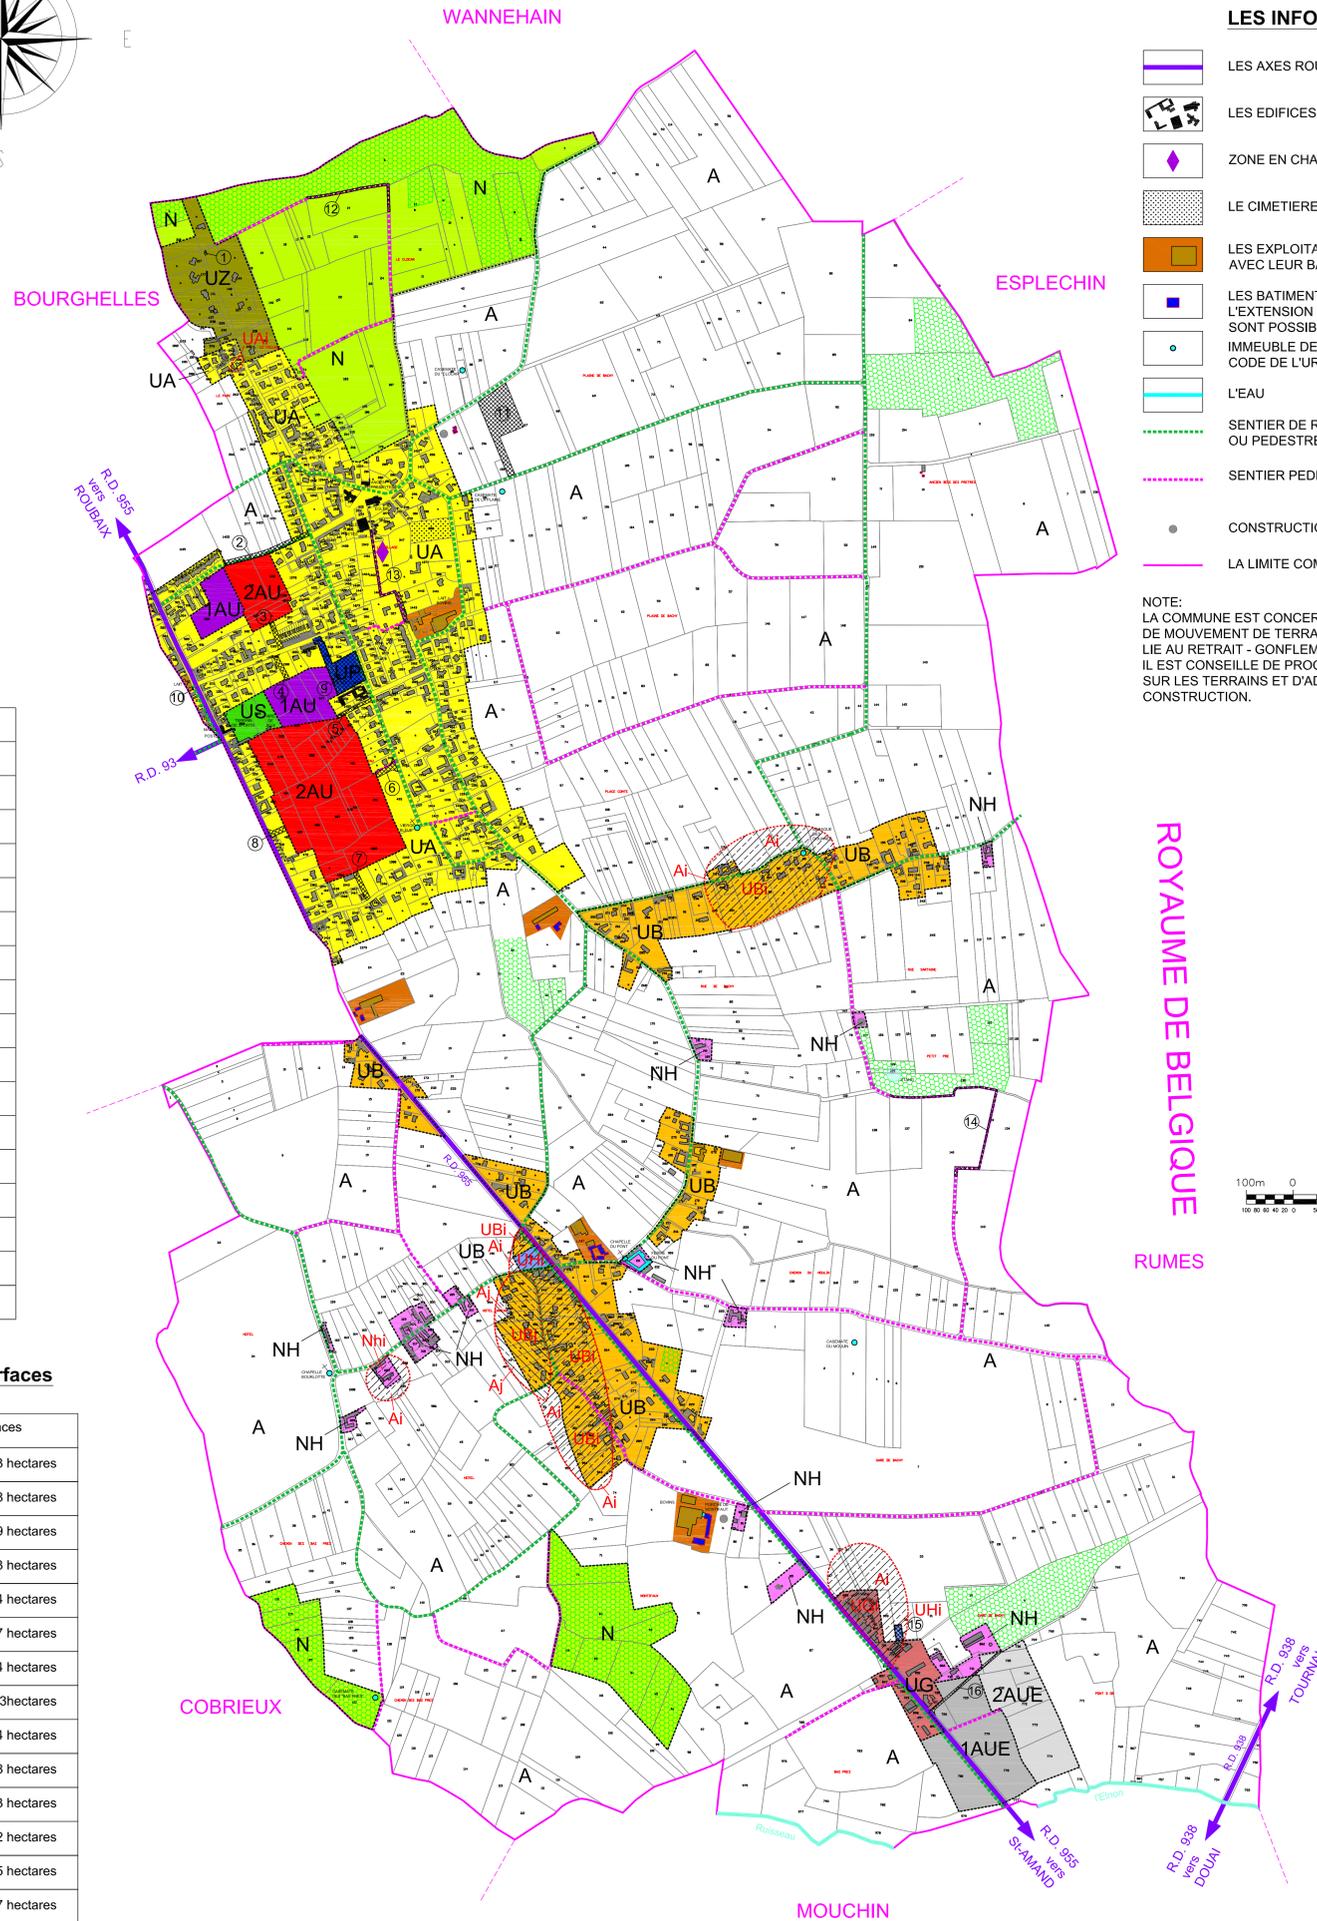


**ZONAGE**

- UA** LE SECTEUR MIXTE DU CENTRE
- UB** LE SECTEUR MIXTE D'EXTENSION
- UG** LE SECTEUR MIXTE DU HAMEAU DE LA GARE
- UH** LE SECTEUR RESERVE A L'EXTENSION DE L'ARTISANAT
- UP** LE SECTEUR RESERVE AUX EQUIPEMENTS PUBLICS
- US** LE SECTEUR D'ACTIVITES SPORTIVES
- UZ** LE SECTEUR MIXTE A FAIBLE DENSITE
- 1AU** LA ZONE MIXTE D'URBANISATION FUTURE A COURT TERME
- 1AUE** LA ZONE D'URBANISATION FUTURE A VOCATION D'ACTIVITES ECONOMIQUES, ARTISANALES ET TERTIAIRES
- 2AU** LA ZONE MIXTE D'URBANISATION FUTURE A LONG TERME
- 2AUE** LA ZONE D'URBANISATION FUTURE A LONG TERME A VOCATION D'ACTIVITES ECONOMIQUES, ARTISANALES ET TERTIAIRES
- A** LA ZONE AGRICOLE
- N** LA ZONE NATURELLE
- NH** LE SECTEUR NATUREL D'HABITAT
- LIMITE DE ZONE OU SECTEUR
- LES ESPACES BOISES CLASSES
- SECTEUR SOUMIS A UN RISQUE D'INONDATION EN CAS D'ORAGE

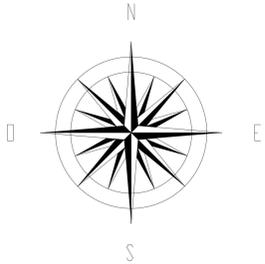


**PLANS DES EMPLACEMENTS RESERVES:**  
ECHELLE: 1/2000

**LES INFORMATIONS**

- LES AXES ROUTIERS IMPORTANTS
- LES EDIFICES PUBLICS
- ZONE EN CHANTIER (HABITATIONS)
- LE CIMETIERE
- LES EXPLOITATIONS AGRICOLES AVEC LEUR BATI
- LES BATIMENTS REPERES EN ZONE AGRICOLE DONT L'EXTENSION ET LE CHANGEMENT DE DESTINATION SONT POSSIBLES
- IMMEUBLE DELIMITE AU TITRE DE L'ARTICLE L123.1 7° DU CODE DE L'URBANISME A PROTEGER OU METTRE EN VALEUR
- L'EAU
- SENTIER DE RANDONNEE CYCLISTE OU PEDESTRE INSCRIT AU P.D.I.P.R.
- SENTIER PEDESTRE D'INTERET COMMUNAL
- CONSTRUCTION RECENTE AJOUTEE
- LA LIMITE COMMUNALE

NOTE:  
LA COMMUNE EST CONCERNEE PAR LE RISQUE NATUREL DE MOUVEMENT DE TERRAIN EN TEMPS DE SECHESSE, LIE AU RETRAIT - GONFLEMENT DES SOLS ARGILEUX. IL EST CONSEILLE DE PROCEDER A DES SONDAGES SUR LES TERRAINS ET D'ADAPTER LES TECHNIQUES DE CONSTRUCTION.

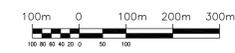

LES EMPLACEMENTS RESERVES AU BENEFICE DE LA COMMUNE DE BACHY		
NUMERO	DESTINATION	SUPERFICIE
①	REALISATION D'UNE AIRE DE RETOURNEMENT	40m <sup>2</sup>
②	ACCES A UNE ZONE D'URBANISATION FUTURE	1 911m <sup>2</sup>
③	"	608m <sup>2</sup>
④	"	582m <sup>2</sup>
⑤	"	528m <sup>2</sup>
⑥	"	661m <sup>2</sup>
⑦	"	639m <sup>2</sup>
⑧	"	477m <sup>2</sup>
⑨	REGROUPEMENT DES EQUIPEMENTS SCOLAIRES ET PERISCOLAIRES	5 321m <sup>2</sup>
⑩	REALISATION D'UN ABRI-BUS	10m <sup>2</sup>
⑪	EXTENSION DU CIMETIERE	7 953m <sup>2</sup>
⑫	REALISATION D'UN SENTIER	1 165m <sup>2</sup>
⑬	"	1 344m <sup>2</sup>
⑭	"	1 776m <sup>2</sup>
⑮	REALISATION D'UN PARKING	488m <sup>2</sup>
⑯	REALISATION D'UN CHEMIN COMMUNAL POUR MAINTENIR L'ACCES A LA ZONE AGRICOLE	968m <sup>2</sup>
<b>TOTAL:</b>		<b>24 471m<sup>2</sup></b>

DEPARTEMENT DU NORD

COMMUNE DE **BACHY**

PLAN LOCAL D'URBANISME

**PLAN DE ZONAGE**  
P.L.U. approuvé par délibération du Conseil Municipal le 05 Janvier 2007.

JANVIER 2007

Le territoire communal

F.H.R. Etudes et réalisations d'Urbanisme.

**Surfaces**

Zones	Surfaces
UA	46.83 hectares
UB	26.48 hectares
UG	2.59 hectares
UH	0.33 hectares
UP	0.54 hectares
US	0.77 hectares
UZ	4.34 hectares
1AU	2.33hectares
1AUE	4.24 hectares
2AU	8.48 hectares
2AUE	3.23 hectares
A	500.12 hectares
N	37.25 hectares
NH	3.47 hectares
<b>TOTAL</b>	<b>641.00 hectares</b>

